


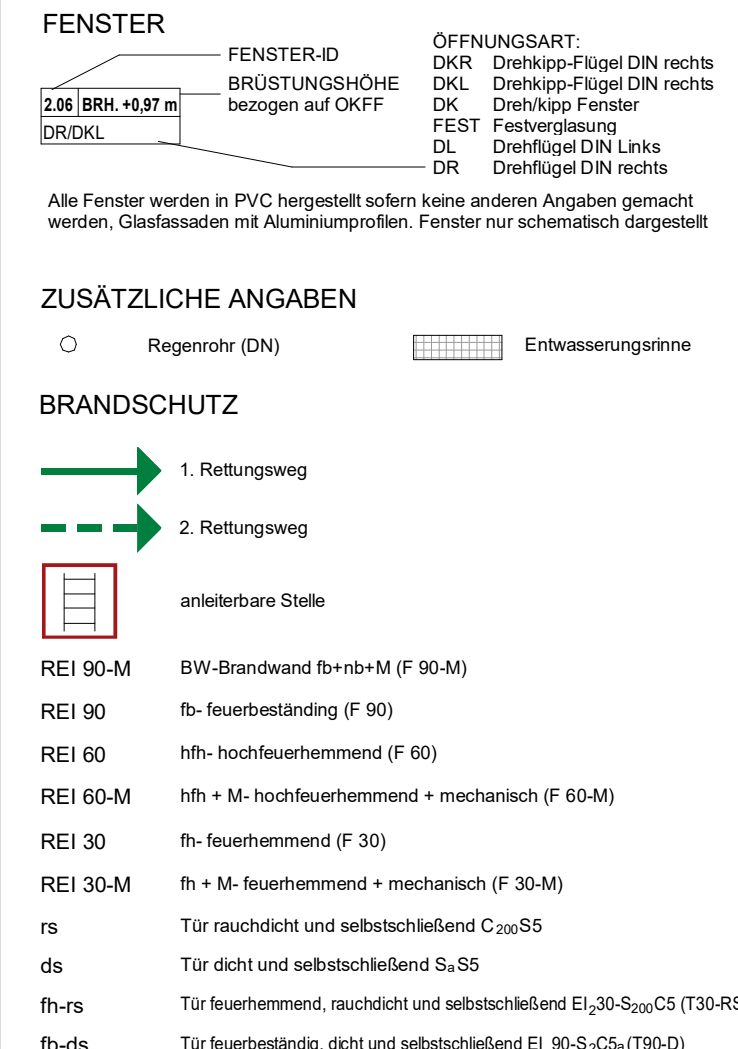

**RAUMLUFTTECHNIK**

 dezentrales Einzelraum-Lüftungsgest mit Wärmerückgewinnung über Wärmetauscher

 dezentrales Einzelraum-Lüftungsgest ohne Wärmerückgewinnung

 dezentrales Einzelraum-Lüftungsgest mit Wärmerückgewinnung über zweifachseitige Luft-zu-Luft-Wärmespeichermaße

---

### Bemerkungen

1. Alle Maße sind vor Baubeginn vor Ort und reichreichlich zu prüfen bzw. zu nehmen, für die Richtigkeit der Maße haftet der Unternehmer.
2. Alle konstruktiven und tragenden Bauteile müssen gemäß geprüfter, statischer Berechnung erstellt werden. Der Unternehmer wird ausdrücklich darauf hingewiesen, sämtliche Ausführungen der Leistungen nach den anerkannten Regeln der Baukunst und dem neuesten Stand der Technik unter Einhaltung aller DIN-Vorschriften, behördlicher sowie sonstiger Herstellerhinweise herzustellen. Der Unternehmer ist für die Richtigkeit der Ausführung allein verantwortlich.
3. Die Stemmarbeiten (sonstige) sind im Rahmen der Ausführung der Leistungen schriftlich Genehmigung vom Stadler ausgeführt werden.
4. Für die Strennungslage aller konstruktiven Teile sind nur die Seite und

- 5. Die Höhe des Fußbodenaufbaus schließt den Bodenbelag mit ein.
- 6. Die Angaben in den Plänen dürfen vorüberhöht notwendiger Änderungen aufgrund der Baugenehmigung.
- 7. Alle Tür- und Brüstungshöhen geben das lichte Maß als OK FF an.
- 8. Die Architekturzeichnungen sind nur in Verbindung mit den Zeichnungen der einzelnen Fachpläne gültig. Unstimmigkeiten zwischen den Architekturzeichnungen und der Fachplanung sind vor Ausführung mit der Steuerung abzuklären.
- 9. Kranplätze müssen verdichtet werden.

**Achtung! Plan gilt nur in Verbindung mit:**

Generierungspolierung 3389i - Ingenieurbüro für Bauplanung Siegart GbR von 05.04.2024, inkl. Position: Zeichner und Bewehrungsplan  
Wärmeschutznachweise - Architekturbüro B + K v. 01.12.2022 geändert am 05.03.2024  
Brandschutznachweise - Architekturbüro B + K v. 77777  
Haustechnikplan - Mederburgische Planungsgruppe Haustechnik (HLS) v. 77777  
Elektroplan - Ingenieurbüro Dipl.-Ing. Detlef Bruhn (ELT) v. 77777  
Geotechnischer Bericht - GbR vom 22.04.2024

**SVEN BUCK  
UND PARTNER**

Bauherrin: Architekt  
Wohnungsbaugenossenschaft Ludwigslust eG  
vertreten durch Jörg Skarupski und Volker Möring  
Schwermer Allee 13a  
19298 Ludwigslust

Baubauherrin: Architekt  
Wohnungsbaugenossenschaft Ludwigslust eG

|   |                                                      |
|---|------------------------------------------------------|
| Rekonstruktion<br>Sanierung und Erweiterung eines<br>Mehrfamilienhauses<br>Fitz-Router-Strasse 5-9<br>192988 Ludwigshafen | Vertragsverfasser<br>B + K<br>SVEN BUCK +<br>PARTNER |
| Darstellung<br><br>4.Obergeschoss                                                                                         | Bearbeiter<br>Buck<br>Zeichner<br>Rehnsdorf          |
| Planungsphase<br>Auftrag abgeschlossen                                                                                    | Projekt-Nr.<br>23_0068                               |

|            |        |        |          |       |
|------------|--------|--------|----------|-------|
| Date       | Matlab | Format | Plat-At  | Index |
| 23.07.2024 | 1 : 50 | DIN A0 | AP - G05 |       |

KG Schnitt Fußboden

M 1: 20

0.00

[Click here for more information](#)

0.01 EQ +0.01 0.07 EQ -0.07

20 -33

1.0G Schnitt Fußboden

20

0.07 EQ +0.07 0.07 EQ +0.07

20 -33

1.0G Schnitt Fußboden

M 1 : 20

0.07 EQ +0.07 0.07 EQ +0.07

20 -33

2.0G Schnitt Fußboden

M 1 : 20

---

**3.0G Schnitt Fußboden**  
M 1 : 20

**4.0G Schnitt Fußboden**  
M 1 : 20

|  |  |
|--|--|
|  |  |
|  |  |

| WAND   |        |
|--------|--------|
| 20 mm  | 20 mm  |
| 60 mm  | 60 mm  |
| 15 mm  | 15 mm  |
| 150 mm | 150 mm |
| 15 mm  | 15 mm  |
| 150 mm | 150 mm |
| 100mm  | 100mm  |
| -      | -      |

[illegible][illegible][illegible][illegible]

|                                                |   |   |
|------------------------------------------------|---|---|
| (LUGO)<br>(LUGO) (Statt), Minnerwale (VLG 035) | <div>SVEN BUCK UND PARTNER</div>   | Partnerschaftsgesellschaft mbH<br>Buchenweg 17, 73033 Stuttgart<br>Tel. 0714377 / 205 011 Fax 0714377 / 203 023                                                                  |
| (LUGO)<br>(LUGO) (Statt), Minnerwale (VLG 035) | <div>Buchten Ansicht</div> <p>Verkehrsbauingenieur Ludwigstg<br/>         Werrhden durch Jg. Bauspall und Voller Mlg<br/>         Schwenner alle 12a<br/>         12028 Ludwigstg</p> | <div>Buchten</div> <p>Kommunbau-<br/>         Ingenieur<br/>         Werrhden durch Jg. Bauspall und Voller Mlg<br/>         Schwenner alle 12a<br/>         12028 Ludwigstg</p> |
| (LUGO)<br>(LUGO) (Statt), Minnerwale (VLG 035) | <div>Buchten Ansicht</div> <p>Verkehrsbauingenieur Ludwigstg<br/>         Werrhden durch Jg. Bauspall und Voller Mlg<br/>         Schwenner alle 12a<br/>         12028 Ludwigstg</p> | <div>Buchten</div> <p>Kommunbau-<br/>         Ingenieur<br/>         Werrhden durch Jg. Bauspall und Voller Mlg<br/>         Schwenner alle 12a<br/>         12028 Ludwigstg</p> |

|                                                                         |                                         |                     |                   |                  |                       |
|-------------------------------------------------------------------------|-----------------------------------------|---------------------|-------------------|------------------|-----------------------|
| Zeichnung<br>(Aufzeichnung)<br>Maßstab 1 : 50<br>Blatt 012<br>(M. Sack) | 192958 Ludwigskanal<br>Darstellung      |                     |                   |                  | Bausteller<br>Burck   |
|                                                                         | 4. Obergeschoss<br>Projekt<br>Weinsdorf |                     |                   |                  | Zeichner<br>Reinsdorf |
| Ausführungsskizze                                                       |                                         | Datum<br>23.07.2024 | Maßstab<br>1 : 50 | Format<br>DIN A0 | Blatt-Nr.<br>AP_G06   |