


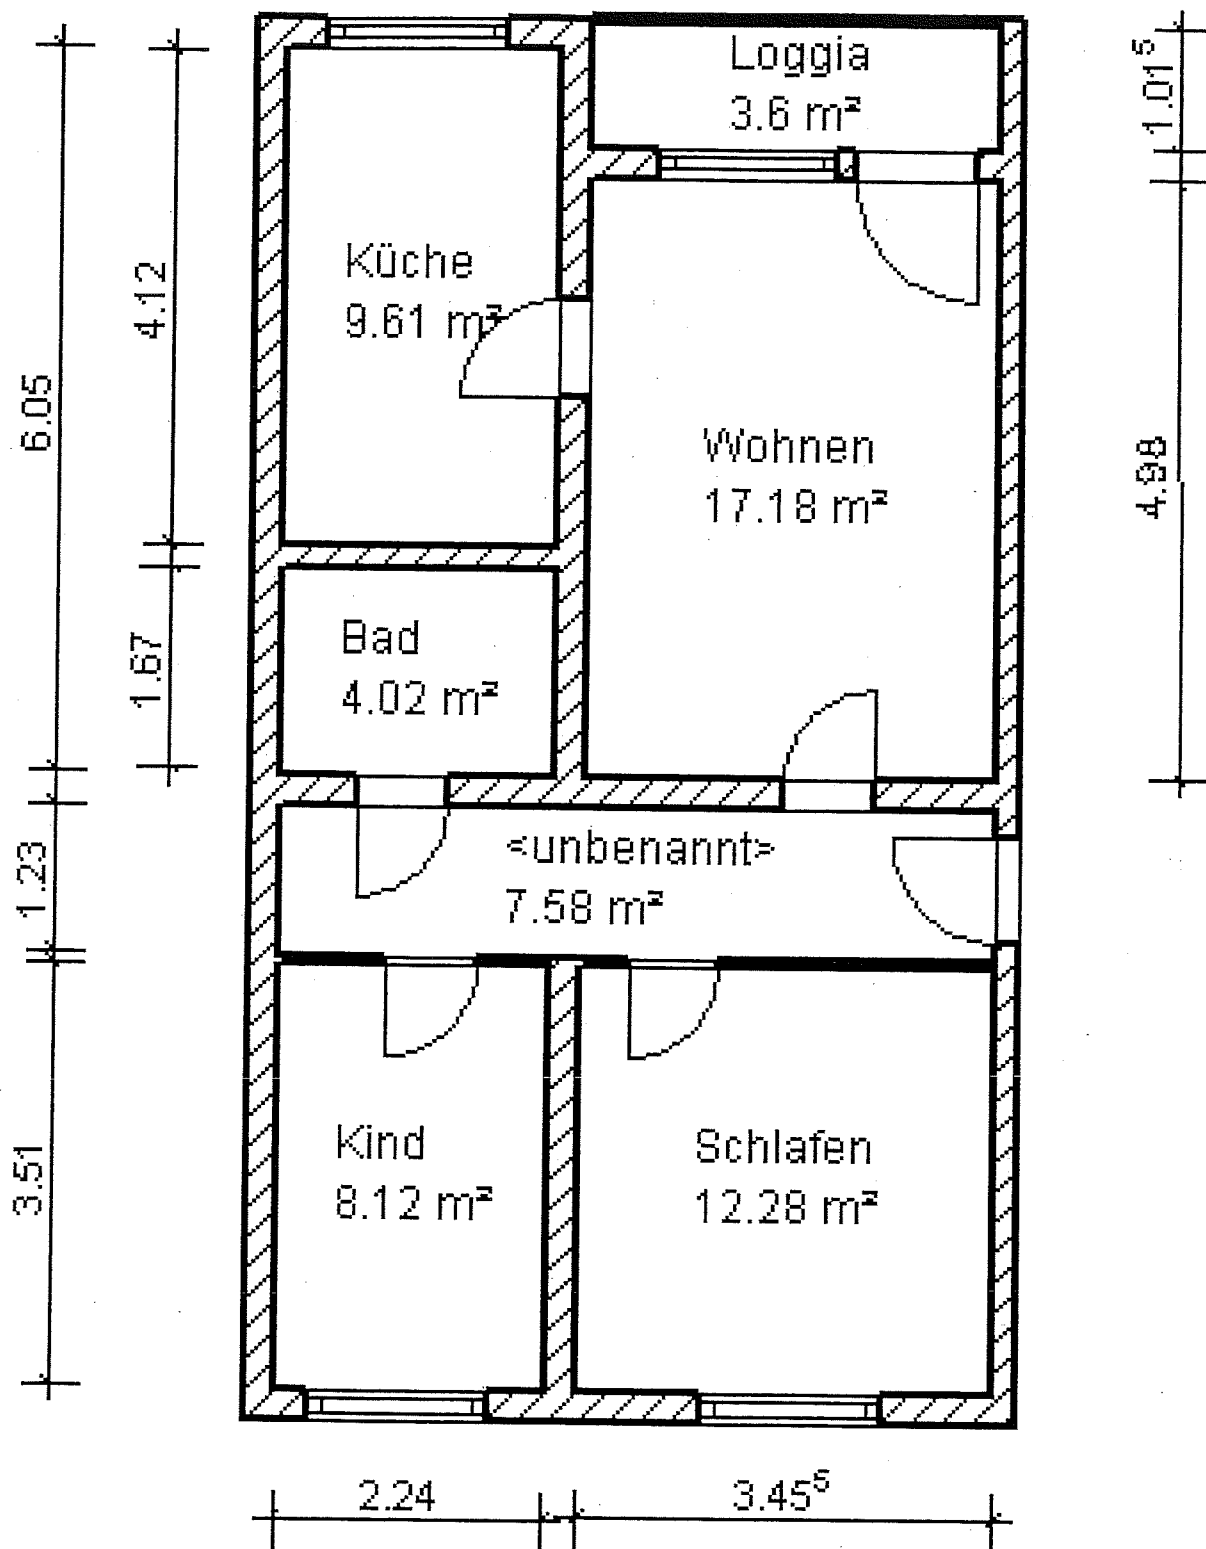

Alle Maße sind ca. - Angaben, für diese wird keine Gewährleistung übernommen.

Dreizimmerwohnung Findorffstraße 1-13