


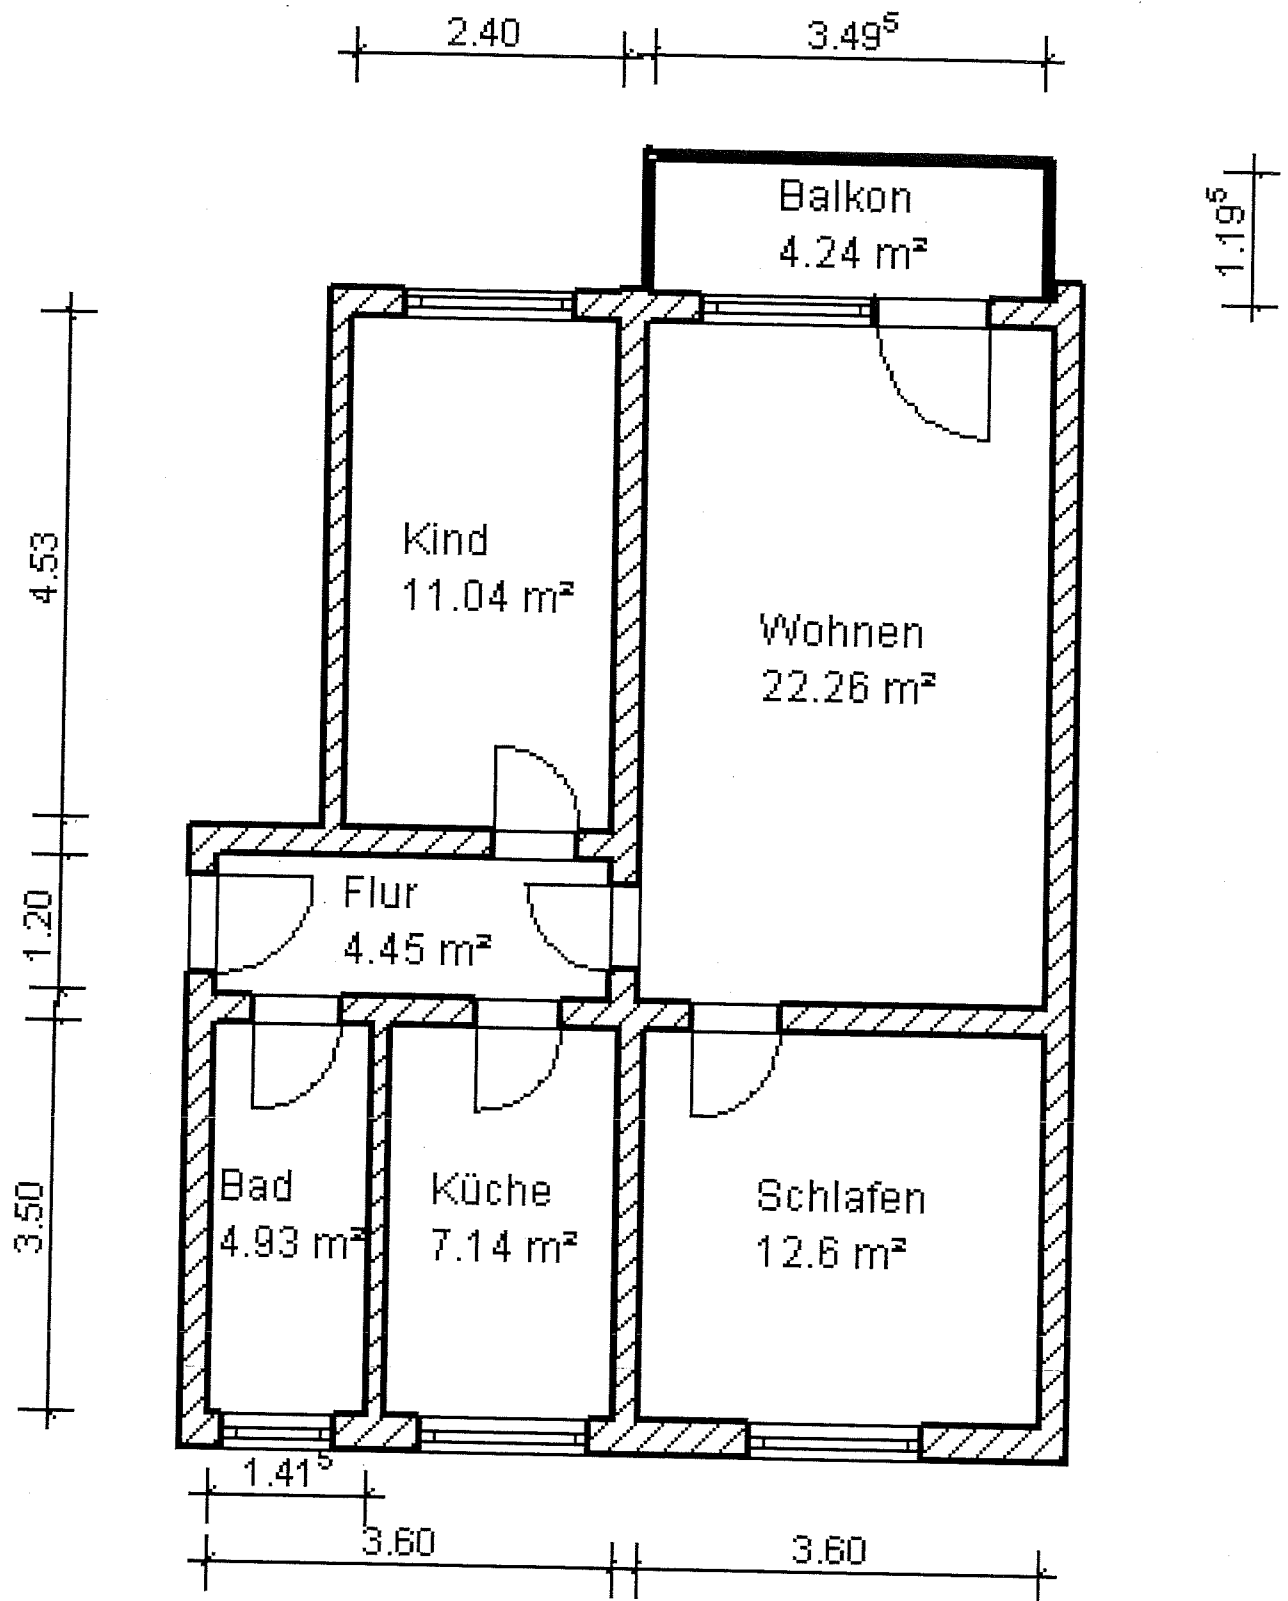

Alle Maße sind ca. - Angaben, für diese wird keine Gewährleistung übernommen.

Dreizimmerwohnung Schweriner Allee 7 - 13