


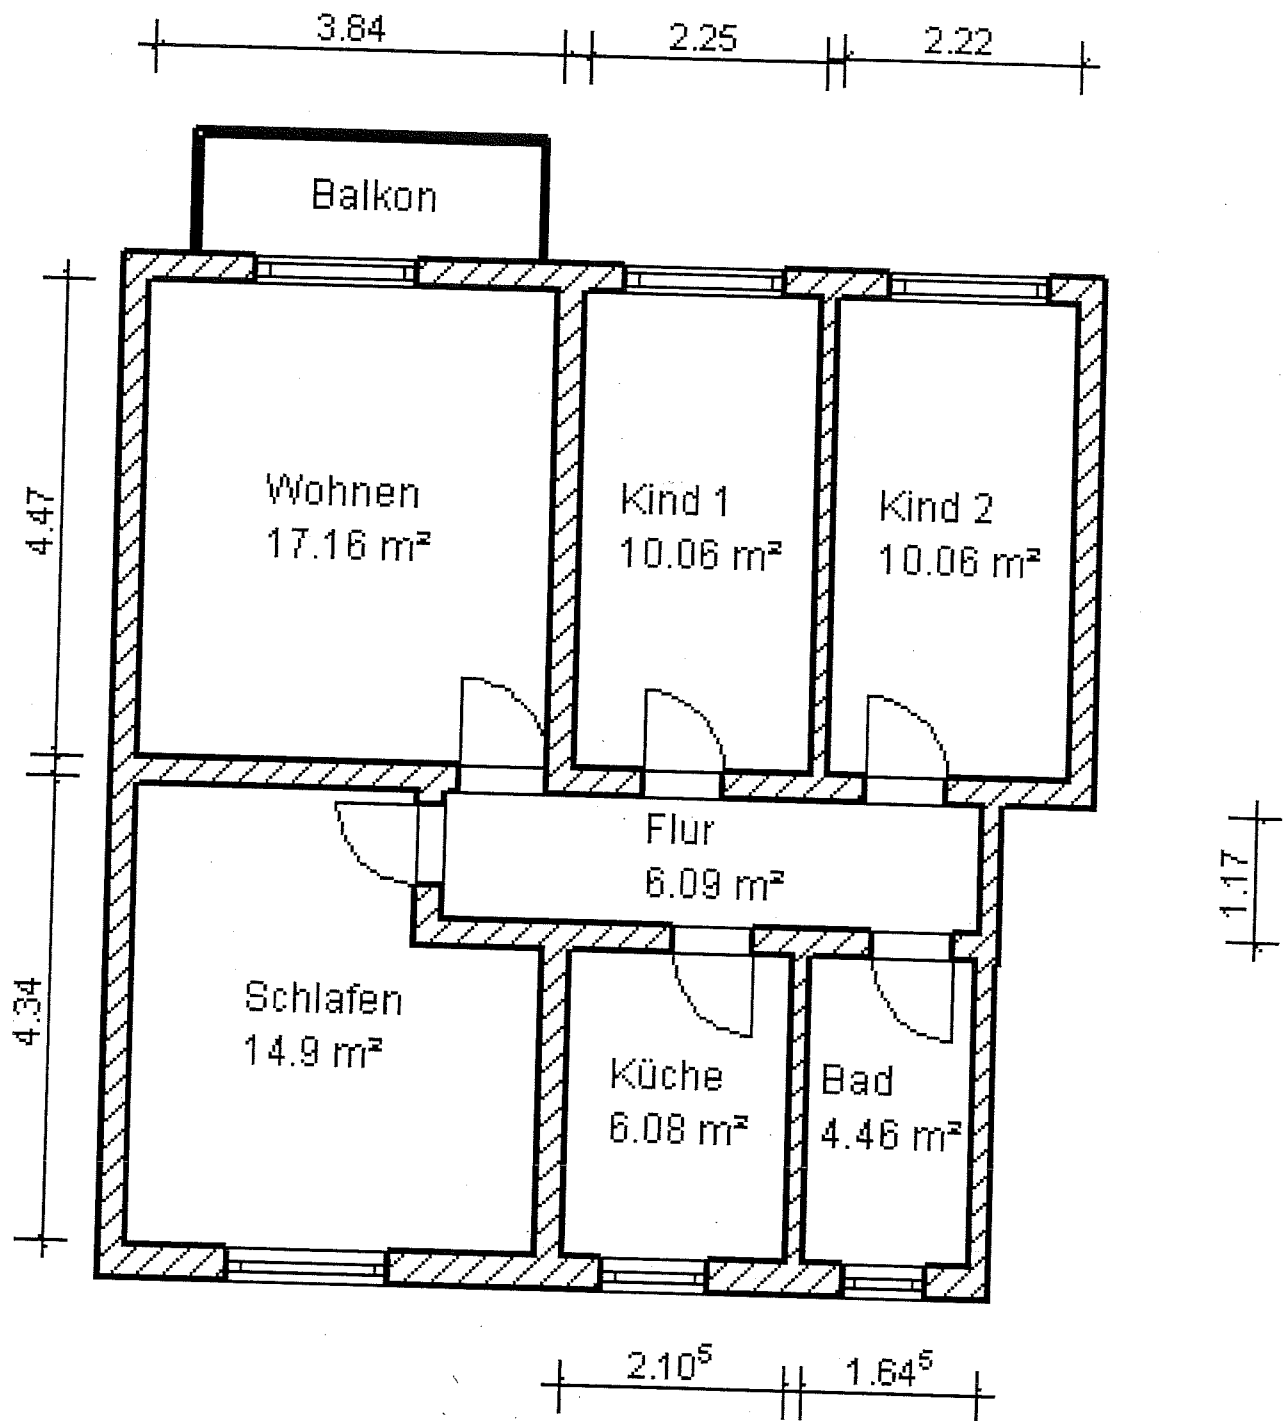

Alle Maße sind ca. - Angaben, für diese wird keine Gewährleistung übernommen.

Vierzimmerwohnung John-Brinckman-Straße 2-4