


Projekt 11

Schweriner Allee 19 2.OG rechts , 19288 Ludwigslust
ETAGEN: 1

▼ 2. Stock

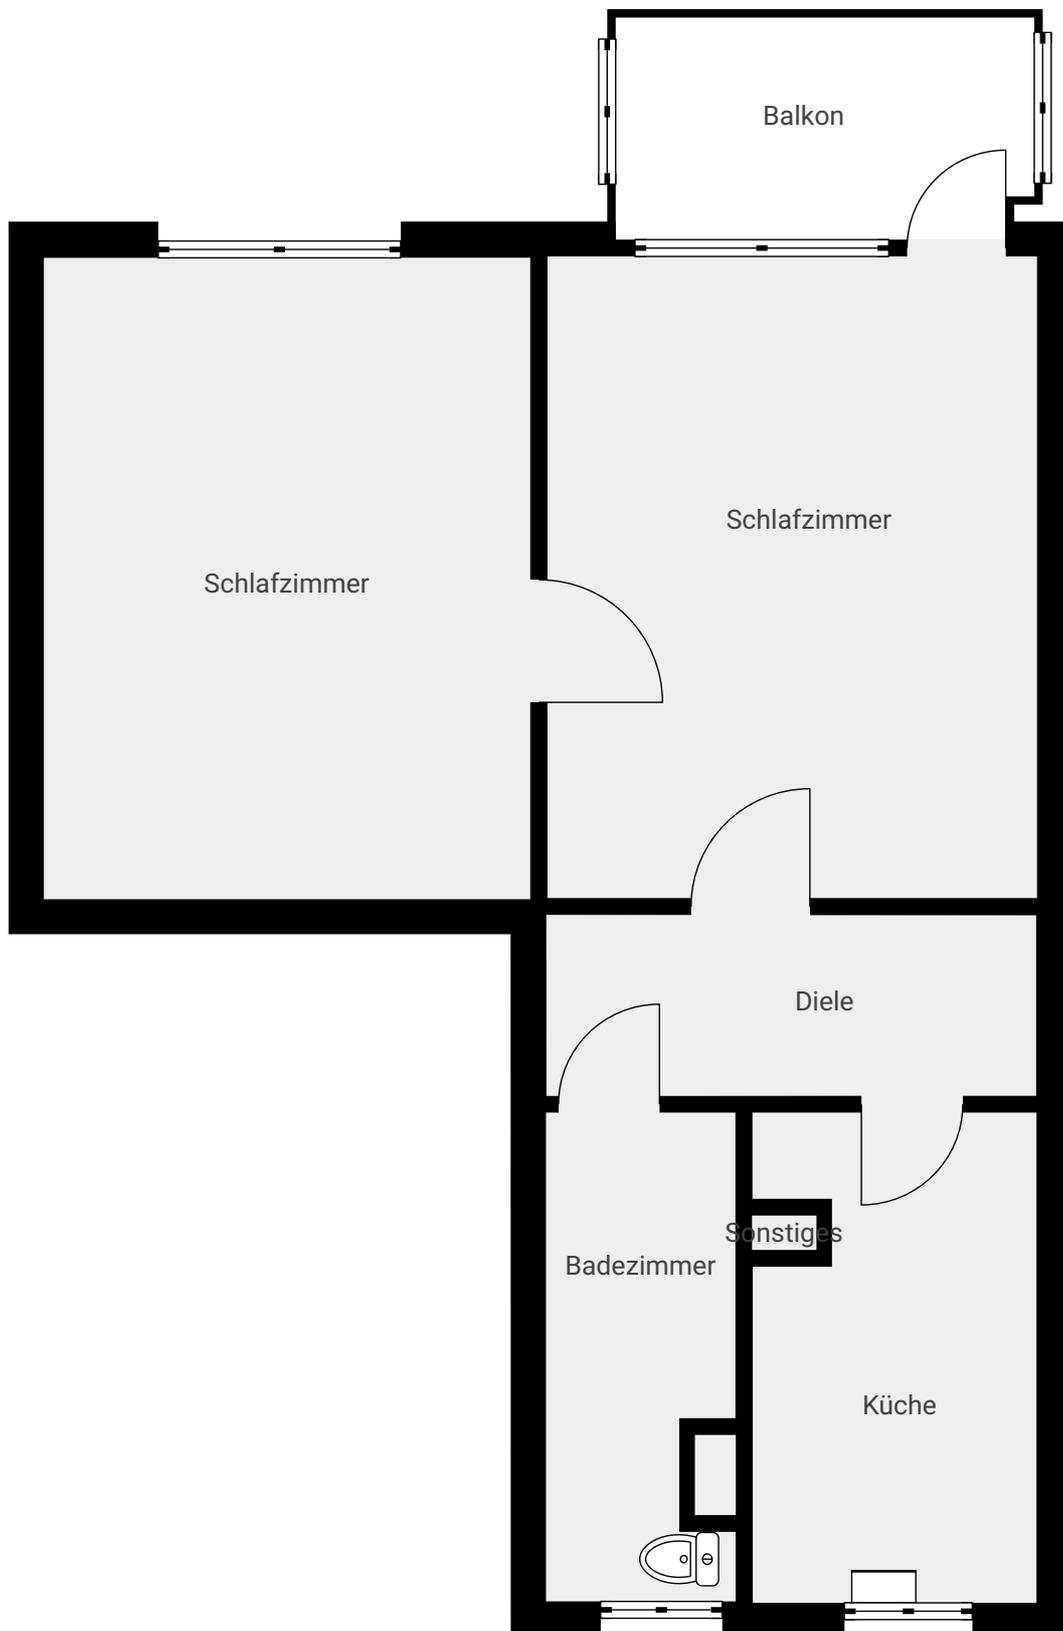

Dieser Grundriss wird unverbindlich ohne Maße zur Verfügung gestellt. Er dient lediglich der Darstellung der Raumaufteilung.

0.0 0.5 1.0 1.5 2.0 2.5m
1:54

Page 1/1